PŮDORYS 4.NP až 12.NP - TYPICKÉ PATRO , M 1:50

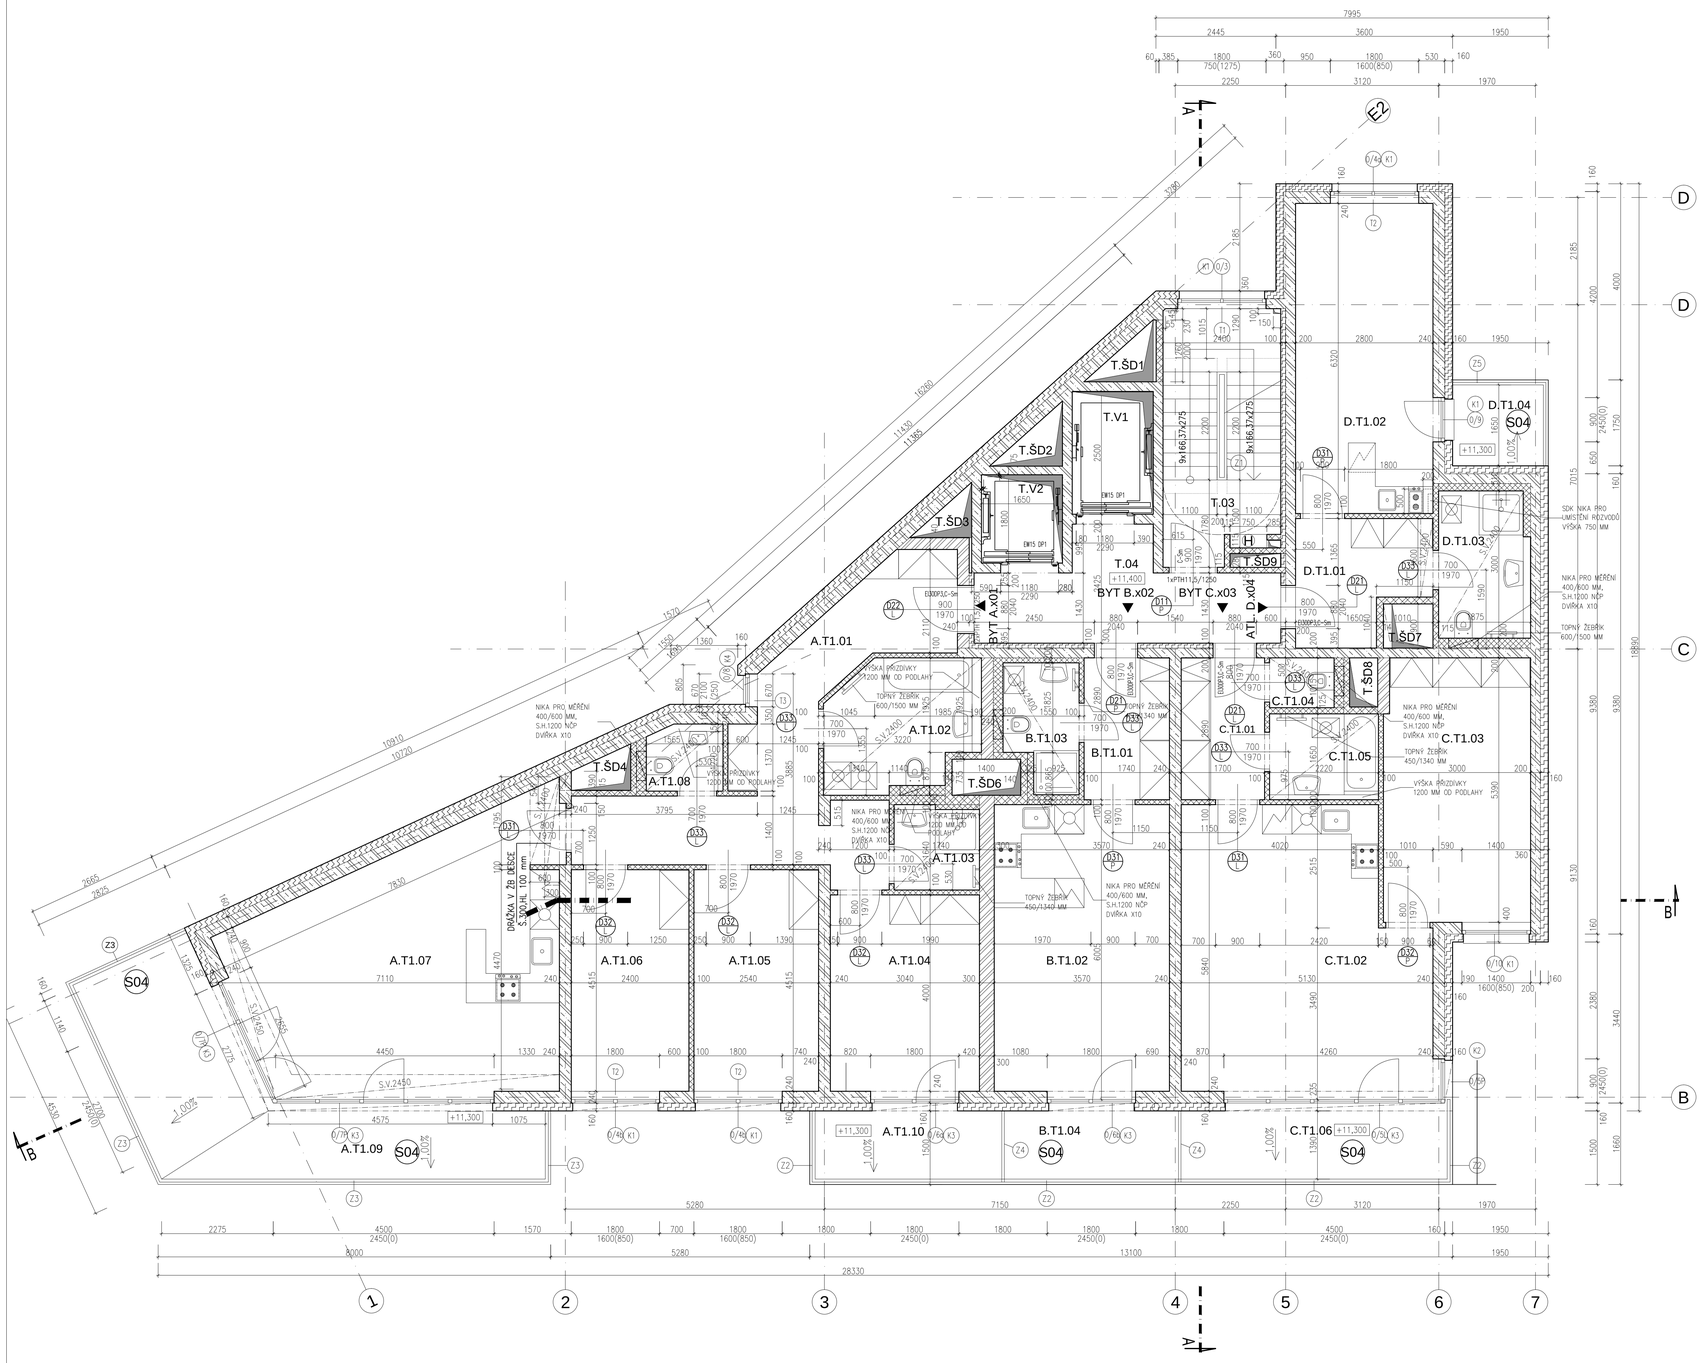

Legenda materiálů:

- ZDIVO Z CIHEL POROTHERM 30 AKU SYM, P10 NA VC MALTU M10
- ZDIVO Z CIHEL POROTHERM 24 AKU SYM, P10 NA VC MALTU M10
- ZDIVO Z CIHEL POROTHERM 17,5 P+D, P10 NA VC MALTU M10
- ZDIVO Z CIHEL POROTHERM 14 P+D, P10 NA VC MALTU M10
- ZDIVO Z CIHEL POROTHERM 11,5 P+D, P10 NA VC MALTU M10
- ZDIVO Z CIHEL POROTHERM 11,5 AKU P+D, P8
- SÁDROKARTONOVÉ PŘÍČKY A PŘEDSTĚNY 100, 150 A 200MM
- PŘÍZDĚVKY ZE ZDIVA YTONG TL. 100, 150 A 200MM
- ŽELEZOBETONOVÉ KONSTRUKCE VYZTUŽENÉ DLE STATIKY
- KONSTRUKCE Z PROSTÉHO BETONU
- TEPELNÁ IZOLACE_PĚNOVÝ POLYSTYREN – EPS
- TEPELNÁ IZOLACE_MINERÁNÍ VATA
- TEPELNÁ IZOLACE_EXTRUDOVANÝ POLYSTYREN–XPS
- HUTNĚNÝ PODSYP Z LOMOVÉHO KAMENE, NEBO TŘÍDĚNÉHO BETONOVÉHO RECYKLÁTU, FR. 0–64mm
- PŮVODNÍ ZEMINA
- ZÁSYP ZEMINOU Z VÝKOPŮ, HUTNĚNÝ VE VE VRSTVÁCH A 300MM VYBRACÍ DESKOU
- HYDROIZOLACE PROTI ZEMNÍ VLHKOSTI A RADONU 2x GLASTEK SPECIAL MINERAL

Poznámka:

STĚNY V OBYTNÝCH PROSTORÁCH–OMÍTKY, SDK
KOUPELNY, WC, KUCHYNĚ–KERAM.OBKLAD
STROPY V OBYTNÝCH PROSTORÁCH–OMÍTKY, ALT.SDK
STĚNY A STROPY VE VEŘEJNÝCH PROSTORÁCH–OMÍTKY, ALT.SDK

- P – OZN. SKLADBY PODLAHY VÝPIS JEDNOTLIVÝCH SKLADEB – VIZ. ČÁST SKLADBY PODLAH
- C – OZN. POVRCHU STROPU VÝPIS JEDNOTLIVÝCH POVRCHŮ STROPU – VIZ. TABULKA POVRCHŮ STROPU. Ve výkresové části symbol označuje skladbu povrchu stropu, ve které se vyskytuje podhled nebo zatěpovací systém
- S – OZN. SKLADBY STŘECHY VÝPIS JEDNOTLIVÝCH SKLADEB – VIZ. ČÁST SKLADBY STŘECH

POVRCHOVÉ ÚPRAVY
– Obvodové stěny železobetonové konstrukce bílé vany ve spodních podlažích jsou obecně bez povrchové úpravy. Pokud se v obvodové stěně vyskytují prostupy pro bárky zapotření stavební jámy, bude celá stěna sjednocena jednotnou povrchovou úpravou – vystěrkováno. Rozsah sjednocení povrchu vyznačen ve výkresu 4PP až 1PP. Specifikace povrchové úpravy viz. Tabulka povrchů stěn.
– Doprovází značení – pozice a provedení – je popsáno v části Dopravní řešení stavby.
park – PARKOVACÍ STÁNÍ OBJEKTU BAREVNÉ ODLIŠENÍ PARKOVACÍHO STÁNÍ VIZ. TABULKA POVRCHŮ PODLAH

– Pokud se v místnosti vyskytuje více povrchových úprav stěn, stropů či podlah, jsou tyto povrchy označeny příslušnou značkou–s výjimkou převažujících omítaných konstrukcí. Označení povrchů je popsáno v legendě místností.

- +2,200 / +2,650 – VÝŠKOVÉ ROZHRANÍ STROPU, PODHLEDU
- ▲+3,000 – VÝŠKOVÁ ÚROVEŇ SPODNÍHO LÍCE NOSNÉ KONSTRUKCE
- S.V.+2,650 – SVĚTLÁ VÝŠKA MÍSTNOSTI
- Ú.V.+3,000 – VÝŠKOVÁ ÚROVEŇ ČISTÉ PODLAHY
- ▼-0,140 – VÝŠKOVÁ ÚROVEŇ HORNÍ LÍCE NOSNÉ KONSTRUKCE
- H – POŽÁRNÍ HYDRANT–700x700x185/(700) Hydrant je požárně oddělen od instalačních šachet. Výběr sestavení hydrantu ve stěně s ohledem odsouhlasí GP s ohledem na způsob hlazení obkladů.

Poznámka - obecně:

- KATASTRÁLNÍ HRANICE POZEMKU
- 1 – DOPRAVNÍ ZNAČENÍ – PARKOVACÍ STÁNÍ
- Š – OZNAČNÍ ŠACHET, ŠD x–DOMOVNÍ ŠACHTA

PROSTUPY–ŠACHTY (počátní řešení dle části dokumentace PBŘS)
– Hlavní instalační šachty TZB přiléhá k výtahovým šachtám jsou samostatnými požárními úseky.
– Prostupy pro instalace procházející dvěma požárními úseky budou požárně utěsněny certifikovaným systémem (např. Promat) dle požadavků vyplývajících z PBŘS a platných norem.
– Prostupy do Ø150mm budou vtěsny dodatečně na stavbě dle požadavků jednotlivých profesí. Nejsou znočeny ve stavební části této dokumentace s výjimkou míst, kde je vyznačení účelné.

ROZVODY INSTALACÍ SILNOPROUDÝCH A SLABOPROUDÝCH ROZVODŮ V ŽELEZOBETONOVÝCH STĚNÁCH.
V podlažích suterénu 2PP, 1PP a části 1NP nebude provedeno trubkování v železobetonových stěnách a stropech pro rozvody instalací. Ty budou vedeny po povrchu stěny a stropu, v lištách nebo budou zafrézovány.
Pro podlaží 1NP a výše, bude provedeno výkres určující rozsah trubkování v železobetonových stěnách a umístěním papublěných instalačních krabic.

4.NP až 11.NP - TABULKA DOMOVNÍCH MÍSTNOSTÍ

Č. M.	NÁZEV MÍSTNOSTI	PLOCHA m²	POVRCHY A ÚPRAVY PODLAHA	STĚNY	STROPY	SOKL
T.03	DOMOVNÍ SCHODIŠTĚ	11,90	LITÁ PODLAHA	HLADKÁ ŠTUKOVÁ OMÍTKA + MALBA	HLADKÁ ŠTUKOVÁ OMÍTKA + MALBA	NÁTĚR, v.170 MM
T.04	DOMOVNÍ CHODBA	10,80	LITÁ PODLAHA	HLADKÁ ŠTUKOVÁ OMÍTKA + MALBA	HLADKÁ ŠTUKOVÁ OMÍTKA + MALBA	NÁTĚR, v.170 MM

4.NP až 11.NP - TABULKA DOMOVNÍCH VÝTAHŮ

Č. M.	NÁZEV MÍSTNOSTI	PLOCHA m²	POVRCHY A ÚPRAVY PODLAHA	STĚNY	STROPY	SOKL
T.V1	EVAKUAČNÍ VÝTAH	3,90	-	PROTIPRAŠNÁ MALBA	-	-
T.V2	OSOBNÍ VÝTAH	2,50	-	PROTIPRAŠNÁ MALBA	-	-

4.NP až 11.NP - TABULKA DOMOVNÍCH INSTALAŠNÍCH ŠACHET

Č. M.	NÁZEV MÍSTNOSTI	PLOCHA m²	POVRCHY A ÚPRAVY PODLAHA	STĚNY	STROPY	SOKL
T.ŠD1	INSTALAČNÍ ŠACHTA	0,80	-	PROTIPRAŠNÁ MALBA	-	-
T.ŠD2	INSTALAČNÍ ŠACHTA	1,00	-	PROTIPRAŠNÁ MALBA	-	-
T.ŠD3	INSTALAČNÍ ŠACHTA	1,00		PROTIPRAŠNÁ MALBA		
T.ŠD4	INSTALAČNÍ ŠACHTA	0,40		PROTIPRAŠNÁ MALBA		
T.ŠD5	-			PROTIPRAŠNÁ MALBA		
T.ŠD6	INSTALAČNÍ ŠACHTA	1,00		PROTIPRAŠNÁ MALBA		
3.ŠD7	INSTALAČNÍ ŠACHTA	0,70		PROTIPRAŠNÁ MALBA		
3.ŠD8	INSTALAČNÍ ŠACHTA	0,40		PROTIPRAŠNÁ MALBA		
T.ŠD9	INSTALAČNÍ ŠACHTA	1,20	-	PROTIPRAŠNÁ MALBA	-	-

4.NP až 11.NP - BYT A.3 - X01 TABULKA MÍSTNOSTÍ

Č. M.	NÁZEV MÍSTNOSTI	PLOCHA m²	POVRCHY A ÚPRAVY PODLAHA	STĚNY	STROPY	SOKL
A.T1.01	PŘEDSÍŇ/CHODBA	19,30	VINYL	SÁDROVÁ OMÍTKA , SDK + MALBA	SÁDROVÁ OMÍTKA + MALBA	PODL. LIŠTA
A.T1.02	KOUPELNA	7,60	KERAMICKÁ DLAŽBA	KERAMICKÝ OBKLAD	SDK + MALBA	-
A.T1.03	KOUPELNA	2,90	KERAMICKÁ DLAŽBA	KERAMICKÝ OBKLAD	SDK + MALBA	-
A.T1.04	LOŽNICE	12,40	VINYL	SÁDROVÁ OMÍTKA , SDK + MALBA	SÁDROVÁ OMÍTKA + MALBA	PODL. LIŠTA
A.T1.05	POKOJ	11,00	VINYL	SÁDROVÁ OMÍTKA , SDK + MALBA	SÁDROVÁ OMÍTKA + MALBA	PODL. LIŠTA
A.T1.06	POKOJ	11,00	VINYL	SÁDROVÁ OMÍTKA , SDK + MALBA	SÁDROVÁ OMÍTKA + MALBA	PODL. LIŠTA
A.T1.07	OBÝVACÍ POKOJ S KK	32,50	VINYL	SÁDROVÁ OMÍTKA , SDK + MALBA	SÁDROVÁ OMÍTKA + MALBA	PODL. LIŠTA
A.T1.08	WC	2,00	KERAMICKÁ DLAŽBA	KERAMICKÝ OBKLAD	SDK + MALBA	-
A.T1.09	BALKÓN	19,20	STĚRKA SE VSYPEM	-	-	KERAM. SOKL 150MM
A.T1.10	BALKÓN	4,50	STĚRKA SE VSYPEM	-	-	KERAM. SOKL 150MM
PLOCHA BYTU CELKEM (bez balkónů)		99,30m²				

4.NP až 11.NP - BYT B.3 - X02 TABULKA MÍSTNOSTÍ

Č. M.	NÁZEV MÍSTNOSTI	PLOCHA m²	POVRCHY A ÚPRAVY PODLAHA	STĚNY	STROPY	SOKL
B.T1.01	PŘEDSÍŇ	4,90	LAMINÁTOVÁ PODLAHA	SÁDROVÁ OMÍTKA , SDK + MALBA	SÁDROVÁ OMÍTKA + MALBA	KERAM. SOKL 70MM
B.T1.02	POKOJ S KK.	20,80	LAMINÁTOVÁ PODLAHA	SÁDROVÁ OMÍTKA , SDK + MALBA	SÁDROVÁ OMÍTKA + MALBA	PDL. LIŠTA
B.T1.03	KOUPELNA	4,00	KERAMICKÁ DLAŽBA	KERAMICKÝ OBKLAD	SDK + MALBA	-
B.T1.04	BALKÓN	5,10	STĚRKA SE VSYPEM	-	-	KERAM. SOKL 150MM
PLOCHA BYTU CELKEM (bez balkónů)		29,70m²				

4.NP až 11.NP - BYT C.3 - X03 TABULKA MÍSTNOSTÍ

Č. M.	NÁZEV MÍSTNOSTI	PLOCHA m²	POVRCHY A ÚPRAVY PODLAHA	STĚNY	STROPY	SOKL
C.T1.01	PŘEDSÍŇ	4,80	LAMINÁTOVÁ PODLAHA	SÁDROVÁ OMÍTKA , SDK + MALBA	SÁDROVÁ OMÍTKA + MALBA	KERAM. SOKL 70MM
C.T1.02	POKOJ S KK.	27,70	LAMINÁTOVÁ PODLAHA	SÁDROVÁ OMÍTKA , SDK + MALBA	SÁDROVÁ OMÍTKA + MALBA	PDL. LIŠTA
C.T1.03	POKOJ	16,10	LAMINÁTOVÁ PODLAHA	SÁDROVÁ OMÍTKA , SDK + MALBA	SÁDROVÁ OMÍTKA + MALBA	PDL. LIŠTA
C.T1.04	WC	1,25	KERAMICKÁ DLAŽBA	KERAMICKÝ OBKLAD	SDK + MALBA	-
C.T1.05	KOUPELNA	3,80	KERAMICKÁ DLAŽBA	KERAMICKÝ OBKLAD	SDK + MALBA	-
C.T1.06	BALKÓN	7,50	STĚRKA SE VSYPEM	-	-	KERAM. SOKL 150MM
PLOCHA BYTU CELKEM (bez balkónů)		54,00m²				

4.NP až 11.NP - ATELIÉR D.3 - X04 TABULKA MÍSTNOSTÍ

Č. M.	NÁZEV MÍSTNOSTI	PLOCHA m²	POVRCHY A ÚPRAVY PODLAHA	STĚNY	STROPY	SOKL
D.T1.01	PŘEDSÍŇ	7,80	LAMINÁTOVÁ PODLAHA	SÁDROVÁ OMÍTKA , SDK + MALBA	SÁDROVÁ OMÍTKA + MALBA	KERAM. SOKL 70MM
D.T1.02	ATELIÉR	16,00	LAMINÁTOVÁ PODLAHA	SÁDROVÁ OMÍTKA , SDK + MALBA	SÁDROVÁ OMÍTKA + MALBA	PDL. LIŠTA
D.T1.03	KOUPELNA	5,50	KERAMICKÁ DLAŽBA	KERAMICKÝ OBKLAD	SDK + MALBA	-
D.T1.04	BALKÓN	2,70	STĚRKA SE VSYPEM	-	-	KERAM. SOKL 150MM
PLOCHA ATELIÉRU CELKEM (bez balkónů)		29,30m²				

REVIZE 12 / 2018

±0,000 = 261,000 Bpv

LOGO FIRMY: GENIUS LOCI DEVELOPMENT

INVESTOR:
GENIUS LOCI DEVELOPER, a.s.
OSIKOVÁ 3/2644,130 00, PRAHA 3

LOGO FIRMY: SPOJPROJEKT

GENERÁLNÍ PROJEKTANT:
SPOJPROJEKT PRAHA a.s.
BYSTŘICKÁ 9, 140 00 PRAHA 4, ATELIÉR AULICKÝ

ARCHITEKT:	Ing. arch. Zdena Aulická	ZAK. ČÍSLO:	5549–0010–03
SPOLUPRÁCE:	Doc. Ing. arch. Václav Aulický		
HIP:	Ing. PAVEL MELOUN	SOUBOR:	
ZODP. PROJEKTANT:		FORMÁT:	15A4
VYPRACOVAL:		MĚŘÍTKO:	1:50
MÍSTO STAVBY:	UL. HOROLEZECKÁ, PRAHA 15	STUPEŇ:	DPS
	PARC.Č.: 2413/41 A 2413/63, K.Ú. HOSTIVAŘ	DATUM:	15.8.2018

NÁZEV STAVBY:	BD - REZIDENCE HOSTIVAŘ	PARÉ:	AUTORIZAČNÍ RAZÍTKO:
OBJEKT:	SO 101 - BYTOVÝ DŮM		
ČÁST:	D.1.1 - ARCHITEKTONICKO STAVEBNÍ	ČÍSLO VÝKRESU:	
VÝKRES:	PŮDORYS 4.NP až 12.NP - TYPICKÉ PATRO	104.T	