PŮDORYS 14.NP, M 1:50

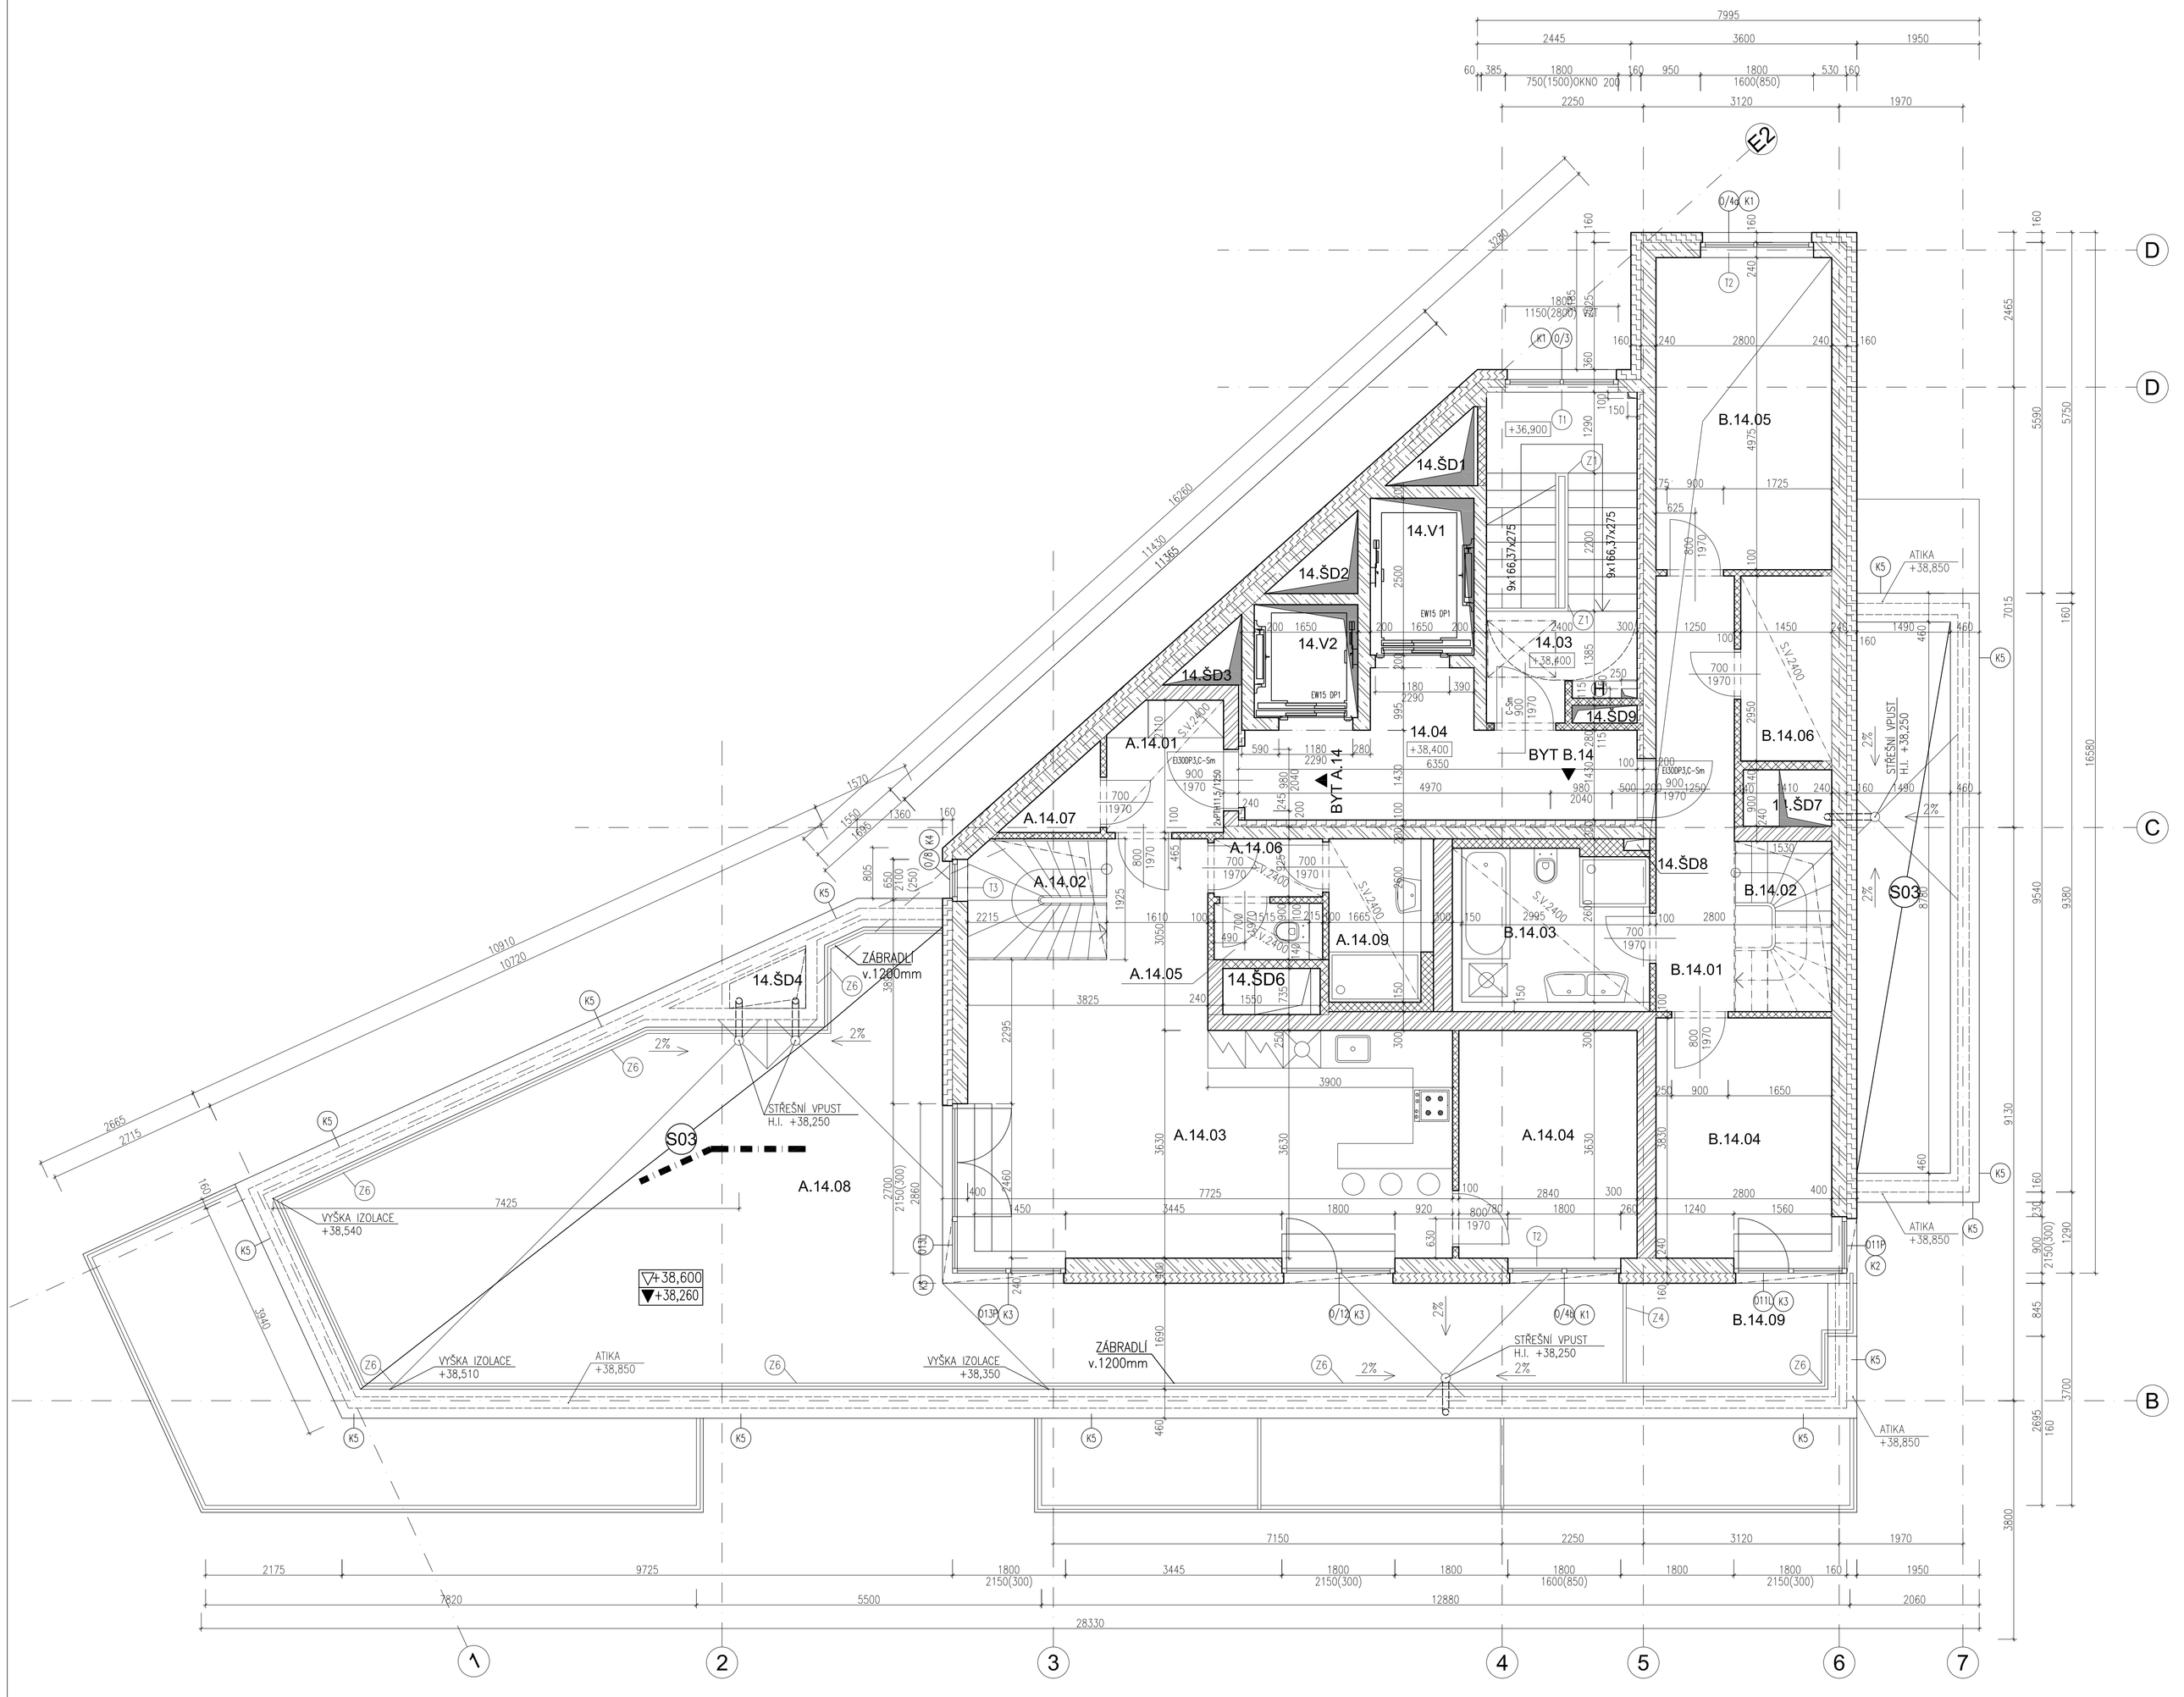

Legenda materiálů:

- ZDIVO Z CIHEL POROTHERM 30 AKU SYM, P10 NA VC MALTU M10
  ZDIVO Z CIHEL POROTHERM 24 AKU SYM, P10 NA VC MALTU M10
- ZDIVO Z CIHEL POROTHERM 17,5 P+D, P10 NA VC MALTU M10
  ZDIVO Z CIHEL POROTHERM 14 P+D, P10 NA VC MALTU M10
  ZDIVO Z CIHEL POROTHERM 11,5 P+D, P10 NA VC MALTU M10
- ZDIVO Z CIHEL POROTHERM 11,5 AKU P+D, PB
- SÁDROKARTONOVÉ PŘÍČKY A PŘEDSTĚNY 100, 150 A 200MM
- PŘÍZDÍVKY ZE ZDIVA YTONG TL. 100, 150 A 200MM
- ŽELEZOBETONOVÉ KONSTRUKCE VYZTUŽENÉ DLE STATIKY
- KONSTRUKCE Z PROSTÉHO BETONU
- TEPELNÁ IZOLACE_PĚNOVÝ POLYSTYREN – EPS
- TEPELNÁ IZOLACE_MINERÁNÍ VATA
- TEPELNÁ IZOLACE_EXTRUDOVANÝ POLYSTYREN–XPS
- HUTNĚNÝ PODSYP Z LOMOVÉHO KAMENE, NEBO TŘÍDĚNÉHO BETONOVÉHO RECYKLÁTU, FR. 0–64mm
- PŮVODNÍ ZEMINA
- ZÁSYP ZEMNÍNOU Z VÝKOPŮ, HUTNĚNÝ VE VE VRSTVÁCH MAX. 300MM VYBÍRAČKOU DESKOU
  HYDROIZOLACE PROTI ZEMNÍ VLHKOSTI A RADONU 2x GLASTEK SPECIAL MINERAL

Poznámka:

STĚNY V OBYTNÝCH PROSTORÁCH–OMÍTKY, SDK
KOUPELNY, WC, KUCHYNĚ–KERAM.OBKLAD
STROPY V OBYTNÝCH PROSTORÁCH–OMÍTKY, ALT.SDK
STĚNY A STROPY VE VEŘEJNÝCH PROSTORÁCH–OMÍTKY, ALT.SDK

- (P) OZN. SKLADBY PODLAHY
  VÝPIS JEDNOTLIVÝCH SKLADEB – VIZ. ČÁST SKLADBY PODLAH
- (Č) OZN. POVRCHU STROPU
  VÝPIS JEDNOTLIVÝCH POVRCHŮ STROPU – VIZ. TABULKA POVRCHŮ STROPU
  Ve výkresové části symbol označuje skladbu povrchu stropu,
  ve které se vyskytuje podhled nebo zateplovací systém
- (S) OZN. SKLADBY STŘECHY
  VÝPIS JEDNOTLIVÝCH SKLADEB – VIZ. ČÁST SKLADBY STŘECH

POVRCHOVÉ ÚPRAVY
– Obvodové stěny železobetonové konstrukce bílé vany ve spodních podlažích jsou obecně bez povrchové úpravy. Pokud se v obvodové stěně vyskytují prostupy pro bárky zapažení stavební jámy, bude celá stěna sjednocena jednotnou povrchovou úpravou – vyštěrkováno. Rozsah sjednocení povrchu vyznačen ve výkresu 4PP až 1PP. Specifikace povrchové úpravy viz. Tabulka povrchů stěn.

– Dopravní značení – pozice a provedení – je popsáno v části Dopravní řešení stavby.
- (park) PARKOVACÍ STÁNÍ OBJEKTU
  BAREVNÉ ODLIŠENÍ PARKOVACÍHO STÁNÍ VIZ. TABULKA POVRCHŮ PODLAH

– Pokud se v místnosti vyskytuje více povrchových úprav stěn, stropů či podlah, jsou tyto povrchy označeny příslušnou značkou–s výjimkou přerušujících omítaných konstrukcí. Označení povrchů je popsáno v legendě místností.

- +2,200 / +2,650 — VÝŠKOVÉ ROZDÍLY STROPU, PODHLEDU
- ▲+3,000 / S.V.+2,650 / ▼+3,000 / ▼-0,140 — VÝŠKOVÁ ÚROVEŇ SPODNÍHO LICE NOSNÉ KONSTRUKCE; SVĚTLÁ VÝŠKA MÍSTNOSTI; VÝŠKOVÁ ÚROVEŇ ČISTÉ PODLAHY; VÝŠKOVÁ ÚROVEŇ HORNÍ LICE NOSNÉ KONSTRUKCE
- H — POŽÁRNÍ HYDRANT–700x700x185(700)
  Hydrant je požárně oddělen od instalačních šachet.
  Výběu osazení hydrantu ve stěně s obkladem odsouhlasí GP s ohledem na způsob kladení obkladů.

Poznámka - obecně:

- KATASTRÁLNÍ HRANICE POZEMKU
- 1 DOPRAVNÍ ZNAČENÍ – PARKOVACÍ STÁNÍ
- Š — OZNAČNÍ ŠACHET
  ŠD x–DOMOVNÍ ŠACHTA

PROSTUPY–ŠACHTY (podrobnější řešení dle části dokumentace PBŘS)
– Hlavní instalační šachty TZB přehledně k výtahovým šachtám jsou samostatnými požárními úseky.
– Prostupy pro instalace procházející dvěma požárními úseky budou požárně utěsněny certifikovaným systémem (např. Promat) dle požadovaná vyplývajících z PBŘS a platných norem.
– Prostupy do Ø150mm budou vrtány dodatečně na stavbě dle požadavků jednotlivých profesí. Nejsou značeny ve stavební části této dokumentace s výjimkou míst, kde je vyznačení účelné.

ROZVODY INSTALACÍ SILNOPROUDÝCH A SLABOPROUDÝCH ROZVODŮ V ŽELEZOBETONOVÝCH STĚNÁCH
V podlažích suterénu 2PP, 1PP a části 1NP nebude prováděno trubkování v železobetonových stěnách a stropech pro rozvody instalací. Ty budou vedeny po povrchu stěny a stropu, v lištách nebo budou zafrézovány.
Pro podlaží 1NP a výše bude proveden výkres určující rozsah trubkování v železobetonových stěnách a umístěním zapuštěných instalačních krabic.

14.NP - TABULKA DOMOVNÍCH MÍSTNOSTÍ

Č. M.	NÁZEV MÍSTNOSTI	PLOCHA m²	POVRCHY A ÚPRAVY			
			PODLAHA	STĚNY	STROPY	SOKL
14.03	DOMOVNÍ SCHODIŠTĚ	11,70	LITÁ PODLAHA	HLADKÁ ŠTUKOVÁ OMÍTKA + MALBA	HLADKÁ ŠTUKOVÁ OMÍTKA + MALBA	NÁTĚR, v. 170MM
14.04	DOMOVNÍ CHODBA	10,80	LITÁ PODLAHA	HLADKÁ ŠTUKOVÁ OMÍTKA + MALBA	HLADKÁ ŠTUKOVÁ OMÍTKA + MALBA	NÁTĚR, v. 170MM

4.NP až 13.NP - TABULKA DOMOVNÍCH VÝTAHŮ

Č. M.	NÁZEV MÍSTNOSTI	PLOCHA m²	POVRCHY A ÚPRAVY			
			PODLAHA	STĚNY	STROPY	SOKL
14.V1	EVAKUAČNÍ VÝTAH	3,90	-	PROTIPRAŠNÁ MALBA	-	-
14.V2	OSOBNÍ VÝTAH	2,50	-	PROTIPRAŠNÁ MALBA	-	-

4.NP až 13.NP - TABULKA DOMOVNÍCH INSTALAČNÍCH ŠACHET

Č. M.	NÁZEV MÍSTNOSTI	PLOCHA m²	POVRCHY A ÚPRAVY			
			PODLAHA	STĚNY	STROPY	SOKL
14.ŠD1	INSTALAČNÍ ŠACHTA	0,80	-	PROTIPRAŠNÁ MALBA	-	-
14.ŠD2	INSTALAČNÍ ŠACHTA	1,00	-	PROTIPRAŠNÁ MALBA	-	-
14.ŠD3	INSTALAČNÍ ŠACHTA	0,70		PROTIPRAŠNÁ MALBA		
14.ŠD4	INSTALAČNÍ ŠACHTA	0,40		PROTIPRAŠNÁ MALBA		
14.ŠD5	-			PROTIPRAŠNÁ MALBA		
14.ŠD6	INSTALAČNÍ ŠACHTA	1,00		PROTIPRAŠNÁ MALBA		
14.ŠD7	INSTALAČNÍ ŠACHTA	1,20	-	PROTIPRAŠNÁ MALBA	-	-

14.NP - MEZONETOVÝ BYT A.14 - 1401 TABULKA MÍSTNOSTÍ

Č. M.	NÁZEV MÍSTNOSTI	PLOCHA m²	POVRCHY A ÚPRAVY			
			PODLAHA	STĚNY	STROPY	SOKL
A.14.01	PŘEDSÍŇ/CHODBA	3,80	VINYL	SÁDR. OMÍTKA + MALBA SDK + MALBA	SÁDR. OMÍTKA + MALBA SDK + MALBA	KERAM. SOKL 70MM
A.14.02	SCHODIŠTĚ	4,20	DŘEVĚNÉ NÁŠLAPY	SÁDR. OMÍTKA + MALBA SDK + MALBA	-	-
A.14.03	OBÝVACÍ POKOJ S KK	36,10	VINYL	SÁDR. OMÍTKA + MALBA SDK + MALBA	SÁDROVÁ OMÍTKA + MALBA	PODL. LIŠTA
A.14.04	POKOJ	10,10	VINYL	SÁDR. OMÍTKA + MALBA SDK + MALBA	SÁDROVÁ OMÍTKA + MALBA	PODL. LIŠTA
A.14.05	WC	1,40	KERAMICKÁ DLAŽBA	KERAMICKÝ OBKLAD	SDK + MALBA	
A.14.06	PŘEDSÍŇ WC	1,60	KERAMICKÁ DLAŽBA	KERAMICKÝ OBKLAD	SDK + MALBA	
A.14.07	ŠATNÍK	1,20	KERAMICKÁ DLAŽBA	KERAMICKÝ OBKLAD	SDK + MALBA	KERAM. SOKL 70MM
A.14.08	TERASA	72,60	BETONOVÁ DLAŽBA	-	-	-
A.14.09	KOUPELNA	3,80	KERAMICKÁ DLAŽBA	KERAMICKÝ OBKLAD	SDK + MALBA	
	PLOCHA BYTU CELKEM (bez terasy)	62,20m²				

14.NP - MEZONETOVÝ BYT B.14 - 1402 TABULKA MÍSTNOSTÍ

Č. M.	NÁZEV MÍSTNOSTI	PLOCHA m²	POVRCHY A ÚPRAVY			
			PODLAHA	STĚNY	STROPY	SOKL
B.14.01	CHODBA	8,70	VINYL	SÁDR. OMÍTKA + MALBA SDK + MALBA	SÁDROVÁ OMÍTKA + MALBA	KERAM. SOKL 70MM
B.14.02	SCHODIŠTĚ	4,20	DŘEVĚNÉ NÁŠLAPY	SÁDR. OMÍTKA + MALBA SDK + MALBA	SÁDROVÁ OMÍTKA + MALBA	-
B.14.03	KOUPELNA	7,80	KERAMICKÁ DLAŽBA	KERAMICKÝ OBKLAD	SDK + MALBA	-
B.14.04	POKOJ	11,00	VINYL	SÁDR. OMÍTKA + MALBA SDK + MALBA	SÁDROVÁ OMÍTKA + MALBA	PODL. LIŠTA
B.14.05	POKOJ	13,90	VINYL	SÁDR. OMÍTKA + MALBA SDK + MALBA	SÁDROVÁ OMÍTKA + MALBA	PODL. LIŠTA
B.14.06	ŠATNA	4,30	VINYL	HLADKÁ ŠTUKOVÁ OMÍTKA, SDK + MALBA	HLADKÁ ŠTUKOVÁ OMÍTKA, SDK + MALBA	PODL. LIŠTA
B.14.07	neobsazeno					
B.14.08	neobsazeno					
B.14.09	TERASA	5,40	BETONOVÁ DLAŽBA	-	-	KERAM. SOKL 150MM
	PLOCHA BYTU CELKEM (bez terasy)	49,30m²				

14.NP - MEZONETOVÝ BYT A.14 - 67,40 m2
15.NP - MEZONETOVÝ BYT A.14 - 50,90 m2
CELKEM - MEZONETOVÝ BYT A.14 - 118,30 m2

14.NP - MEZONETOVÝ BYT B.14 - 50,60 m2
15.NP - MEZONETOVÝ BYT B.14 - 67,90 m2
CELKEM - MEZONETOVÝ BYT B.14 - 118,50 m2

REVIZE 29.10.2018

±0,000 = 261,000 Bpv

LOGO FIRMY:

INVESTOR:
GENIUS LOCI DEVELOPER, a.s.
OSIKOVÁ 3/2644,130 00, PRAHA 3

LOGO FIRMY:

GENERÁLNÍ PROJEKTANT:
SPOJPROJEKT PRAHA a.s.
BYSTŘICKÁ 9, 140 00 PRAHA 4, ATELIÉR AULICKÝ

ARCHITEKT:	Ing. arch. Zdena Aulická	ZAK. ČÍSLO:	5549–0010–03
SPOLUPRÁCE:	Doc. Ing. arch. Václav Aulický		
HIP:	Ing. PAVEL MELOUN	SOUBOR:	
ZODP. PROJEKTANT:	LUMÍR NYKEL	FORMÁT:	15A4
VYPRACOVAL:	LUMÍR NYKEL	MĚŘÍTKO:	1:50
MÍSTO STAVBY	UL. HOROLEZECKÁ, PRAHA 15	STUPEŇ:	DPS
	PARC.Č. 2413/41 A 2413/63, K.Ú. HOSTIVAŘ	DATUM:	29.10.2018

NÁZEV STAVBY: BD - REZIDENCE HOSTIVAŘ
OBJEKT: SO 101 - BYTOVÝ DŮM
PARÉ:
AUTORIZAČNÍ RAZÍTKO:
ČÁST: D.1.1 - ARCHITEKTONICKO STAVEBNÍ
ČÍSLO VÝKRESU: 114
VÝKRES: PŮDORYS 14.NP - MEZONETY ÚROVEŇ PRVNÍ