PŮDORYS 15.NP, M 1:50

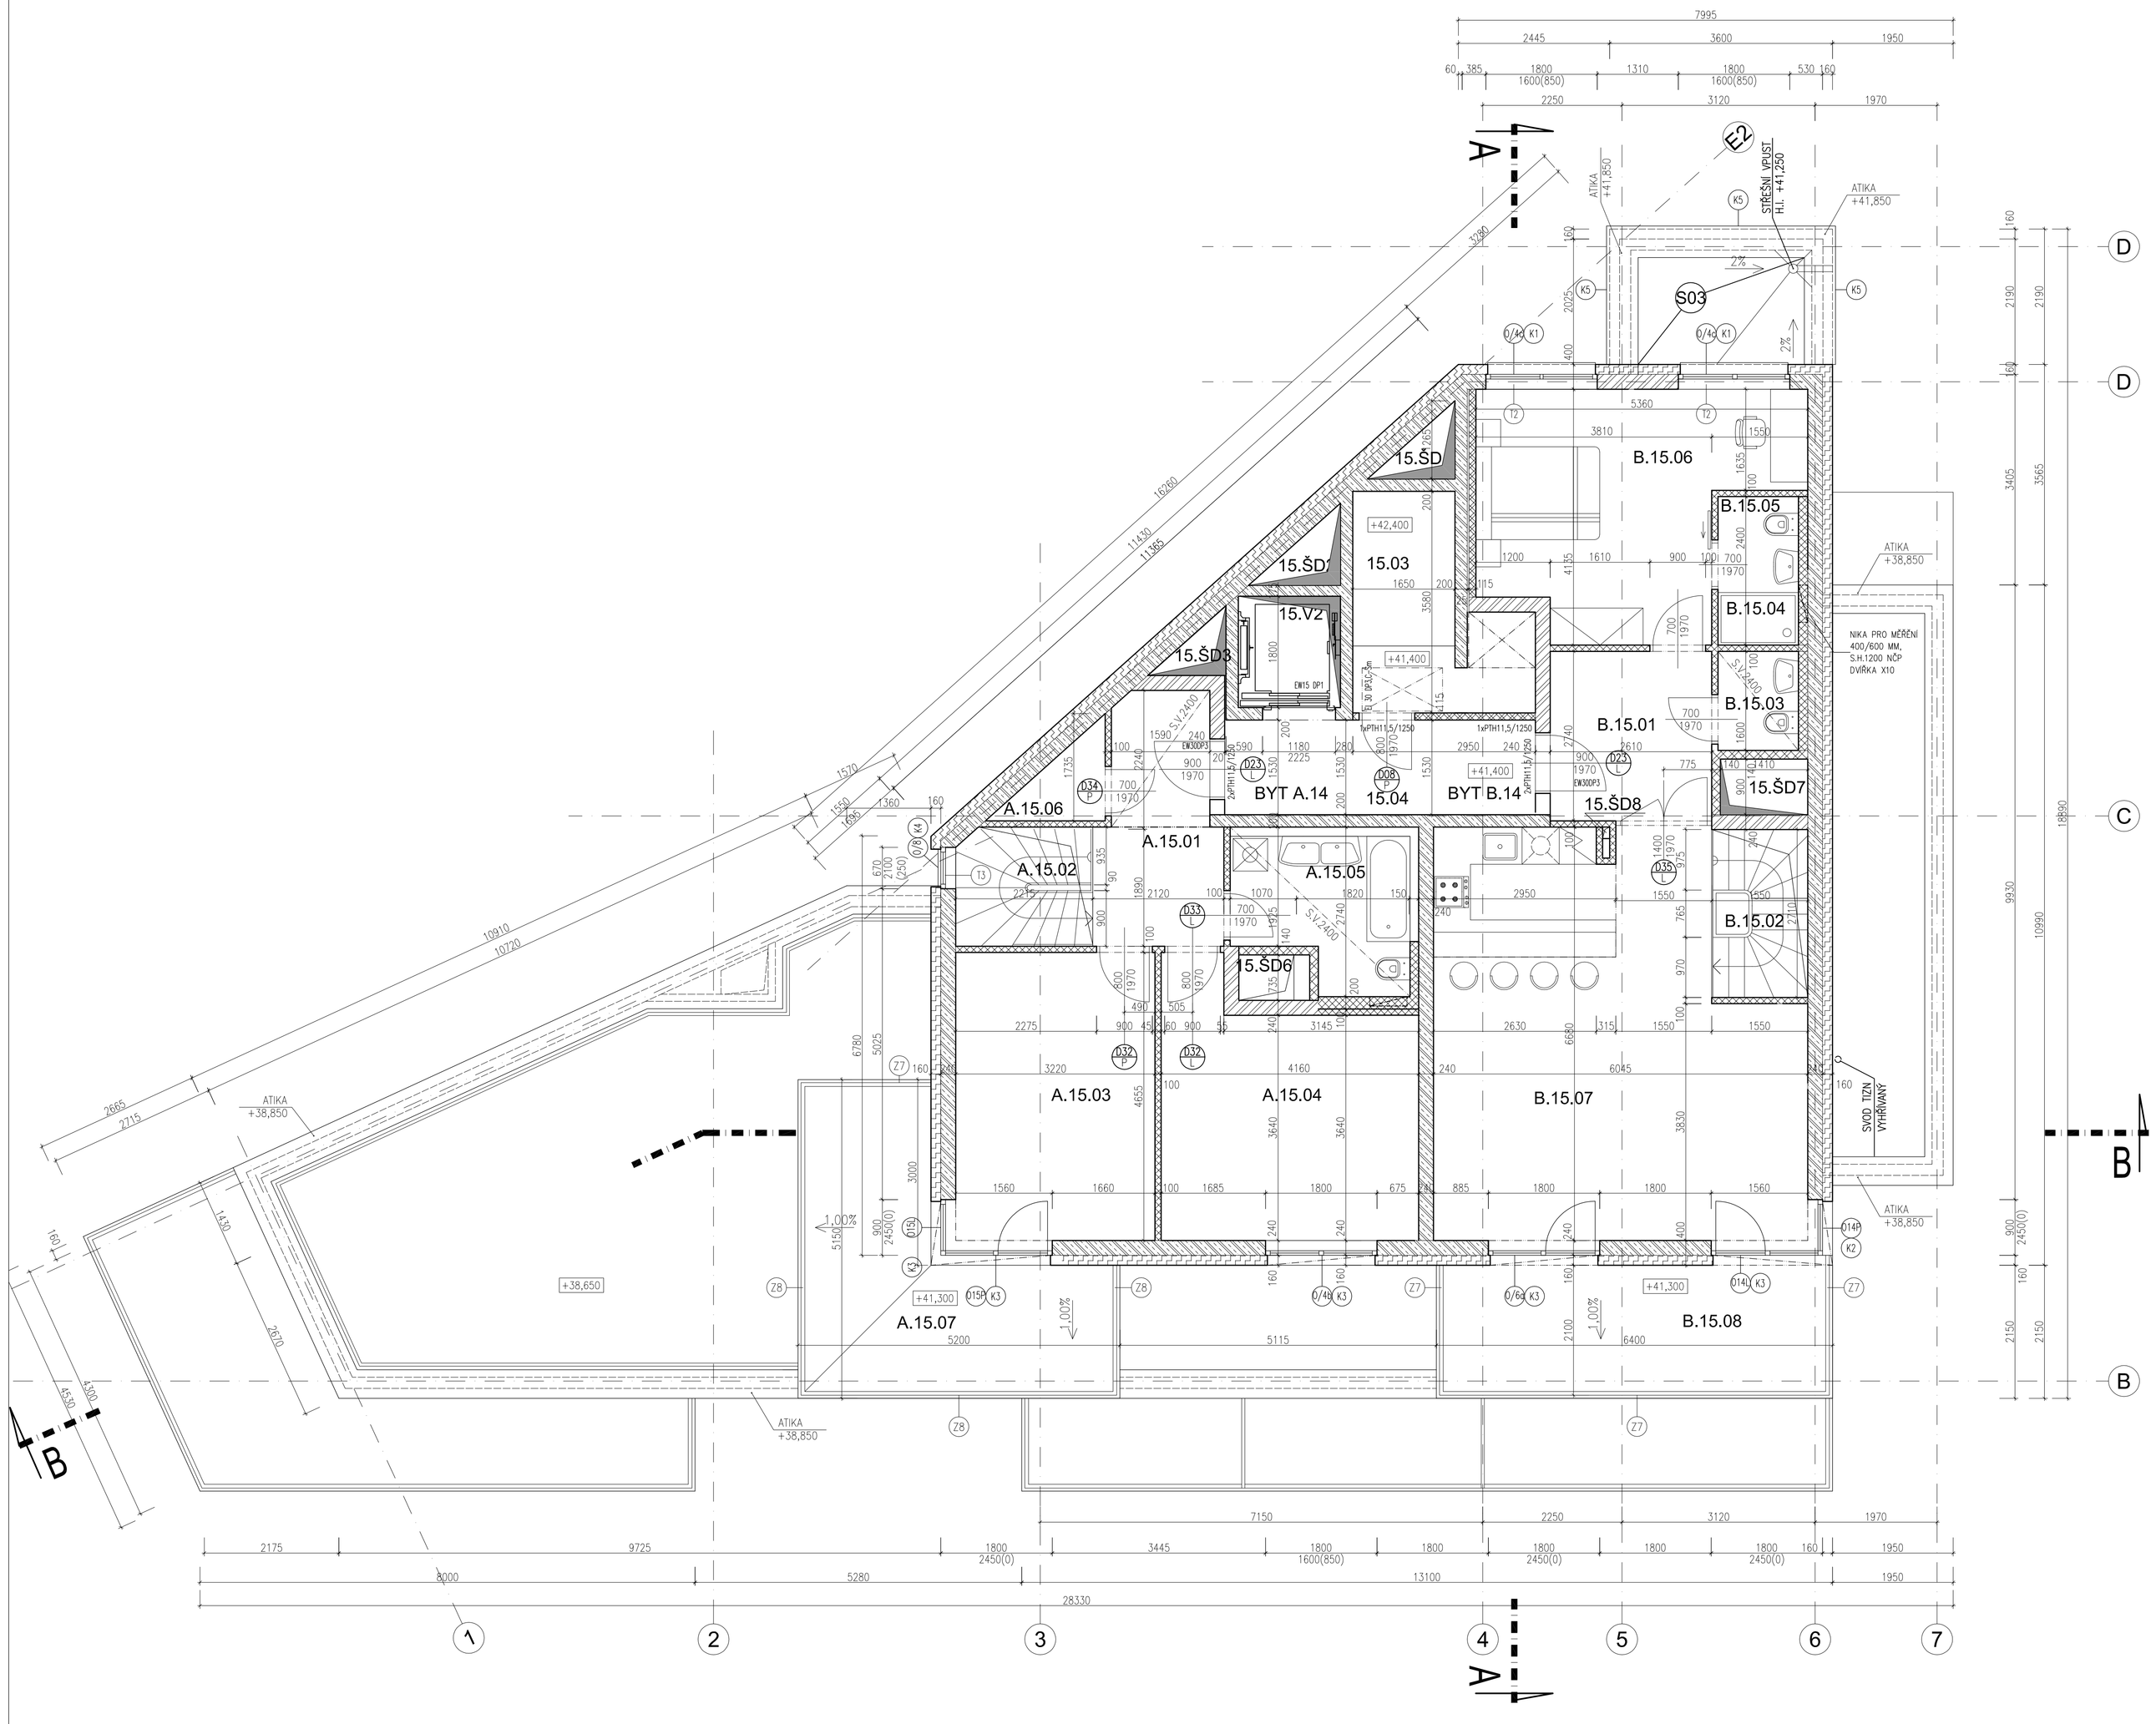

Legenda materiálů:

- ZDIVO Z CIHEL POROTHERM 30 AKU SYM, P10 NA VC MALTU M10
  ZDIVO Z CIHEL POROTHERM 24 AKU SYM, P10 NA VC MALTU M10
- ZDIVO Z CIHEL POROTHERM 17,5 P+D, P10 NA VC MALTU M10
  ZDIVO Z CIHEL POROTHERM 14 P+D, P10 NA VC MALTU M10
  ZDIVO Z CIHEL POROTHERM 11,5 P+D, P10 NA VC MALTU M10
- ZDIVO Z CIHEL POROTHERM 11,5 AKU P+D, PB
- SÁDROKARTONOVÉ PŘÍČKY A PŘEDSTĚNY 100, 150 A 200MM
- PŘÍZDĎKY ZE ZDIVA YTONG TL. 100, 150 A 200MM
- ŽELEZOBETONOVÉ KONSTRUKCE VYZTUŽENÉ DLE STATIKY
- KONSTRUKCE Z PROSTÉHO BETONU
- TEPELNÁ IZOLACE_PĚNOVÝ POLYSTYREN – EPS
- TEPELNÁ IZOLACE_MINERÁNÍ VATA
- TEPELNÁ IZOLACE_EXTRUDOVANÝ POLYSTYREN–XPS
- HUTNĚNÝ PODSYP Z LOMOVÉHO KAMENE, NEBO TŘÍDĚNÉHO BETONOVÉHO RECYKLÁTU, FR. 0–64mm
- PŮVODNÍ ZEMINA
- ZÁSYP ZEMINOU Z VÝKOPŮ, HUTNĚNÝ VE VE VRSTVÁCH MAX. 300MM VYBÍRČÍ DESKOU
  HYDROIZOLACE PROTI ZEMNÍ VLHKOSTI A RADONU 2x GLASTEK SPECIAL MINERAL

Poznámka:

STĚNY V OBYTNÝCH PROSTORÁCH–OMÍTKY, SDK
KOUPELNY, WC, KUCHYNĚ–KERAM.OBKLAD
STROPY V OBYTNÝCH PROSTORÁCH–OMÍTKY, ALT.SDK
STĚNY A STROPY VE VEŘEJNÝCH PROSTORÁCH–OMÍTKY, ALT.SDK

- P – OZN. SKLADBY PODLAHY
  VÝPIS JEDNOTLIVÝCH SKLADEB – VIZ. ČÁST SKLADBY PODLAH
- C – OZN. POVRCHU STROPU
  VÝPIS JEDNOTLIVÝCH POVRCHŮ STROPU – VIZ. TABULKA POVRCHŮ STROPU
  Ve výkresové části symbol označuje skladbu povrchu stropu, ve které se vyskytuje podhled nebo zalepovací systém
- S – OZN. SKLADBY STŘECHY
  VÝPIS JEDNOTLIVÝCH SKLADEB – VIZ. ČÁST SKLADBY STŘECH

POVRCHOVÉ ÚPRAVY
– Obvodové stěny železobetonové konstrukce bílé vany ve spodních podlažích jsou obecně bez povrchové úpravy. Pokud se v obvodové stěně vyskytují prostupy pro bárky zapažení stavební jámy, bude celá stěna sjednocena jednotnou povrchovou úpravou – vyštěrkováno. Rozsah sjednocení povrchu vyznačen ve výkresu 4PP až 1PP. Specifikace povrchové úpravy viz. Tabulka povrchů stěn.

– Dopravní značení – popis a provedení – je popsáno v části Dopravní řešení stavby.

park – PARKOVACÍ STÁNÍ OBJEKTU
BAREVNÉ ODLIŠENÍ PARKOVACÍHO STÁNÍ VIZ. TABULKA POVRCHŮ PODLAH

– Pokud se v místnosti vyskytuje více povrchových úprav stěn, stropů či podlah, jsou tyto povrchy označeny příslušnou značkou s výjimkou převažujících omítaných konstrukcí. Označení povrchů je popsáno v legendě místností.

- +2,200 / +2,650 – VÝŠKOVÉ ROZHRANÍ STROPU, PODHLEDU
- ▲+3,000 / S.V.+2,850 / ▼+0,140 – VÝŠKOVÁ ÚROVEŇ SPODNÍHO LICE NOSNÉ KONSTRUKCE; SVĚTLÁ VÝŠKA MÍSTNOSTI; VÝŠKOVÁ ÚROVEŇ ČISTÉ PODLAHY; VÝŠKOVÁ ÚROVEŇ HORNÍ LICE NOSNÉ KONSTRUKCE
- H – POŽÁRNÍ HYDRANT–700x700x185(700)
  Hydrant je požárně oddělen od instalačních šachet.
  Výšku osazení hydrantu ve stěně s obkladem odsouhlasí GP s ohledem na způsob kladení obkladů.

Poznámka - obecně:

- KATASTRÁLNÍ HRANICE POZEMKU
- 1 – DOPRAVNÍ ZNAČENÍ – PARKOVACÍ STÁNÍ
- Š – OZNAČNÍ ŠACHET
  ŠD = DOMOVNÍ ŠACHTA

PROSTUPY–ŠACHTY (požární řešení dle části dokumentace PBŘS)
– Hlavní instalační šachty TZB přiléhlé k výtahovým šachtám jsou samostatnými požárními úseky.
– Prostupy pro instalace procházející dvěma požárními úseky budou požárně utěsněny certifikovaným systémem (např. Promat) dle požadovaná vyplývajících z PBŘS a platných norem.
– Prostupy do ⌀150mm budou vrtány dodatečně na stavbě dle požadavků jednotlivých profesí. Nejsou značeny ve stavební části této dokumentace s výjimkou míst, kde je vyznačení účelné.

ROZVODY INSTALACÍ SILNOPROUDÝCH A SLABOPROUDÝCH ROZVODŮ V ŽELEZOBETONOVÝCH STĚNÁCH
V podlažích suterénu ZPP, 1PP a části 1NP nebude provedeno trubkování v železobetonových stěnách a stropech pro rozvody instalací. Ty budou vedeny po povrchu stěny a stropu, v lištách nebo budou zapěnovány.
Pro podlaží 1NP a výše bude proveden výkres určující rozsah trubkování v železobetonových stěnách s umístěním zapuštěných instalačních krabic.

15.NP - TABULKA DOMOVNÍCH MÍSTNOSTÍ

Č. M.	NÁZEV MÍSTNOSTI	PLOCHA m²	POVRCHY A ÚPRAVY			
			PODLAHA	STĚNY	STROPY	SOKL
15.03	TECH. MÍSTNOST PO VZT CHUC	6,90	LITÁ PODLAHA	HLADKÁ ŠTUKOVÁ OMÍTKA + MALBA	HLADKÁ ŠTUKOVÁ OMÍTKA + MALBA	NÁTĚR, v. 170MM
15.04	DOMOVNÍ CHODBA	7,10	LITÁ PODLAHA	HLADKÁ ŠTUKOVÁ OMÍTKA + MALBA	HLADKÁ ŠTUKOVÁ OMÍTKA + MALBA	NÁTĚR, v. 170MM

15.NP - TABULKA DOMOVNÍCH VÝTAHŮ

Č. M.	NÁZEV MÍSTNOSTI	PLOCHA m²	POVRCHY A ÚPRAVY			
			PODLAHA	STĚNY	STROPY	SOKL
15.V1	-	-	-	-	-	-
15.V2	OSOBNÍ VÝTAH	2,50	-	PROTIPRAŠNÁ MALBA	PROTIPRAŠNÁ MALBA	-

15.NP - TABULKA DOMOVNÍCH INSTALAČNÍCH ŠACHET

Č. M.	NÁZEV MÍSTNOSTI	PLOCHA m²	POVRCHY A ÚPRAVY			
			PODLAHA	STĚNY	STROPY	SOKL
15.ŠD1	INSTALAČNÍ ŠACHTA	0,80	-	PROTIPRAŠNÁ MALBA	-	-
15.ŠD2	INSTALAČNÍ ŠACHTA	1,00	-	PROTIPRAŠNÁ MALBA	-	-
15.ŠD3	INSTALAČNÍ ŠACHTA	1,00	-	PROTIPRAŠNÁ MALBA	-	-
15.ŠD4	-	-	-	-	-	-
15.ŠD5	-	-	-	-	-	-
15.ŠD6	INSTALAČNÍ ŠACHTA	0,80	-	PROTIPRAŠNÁ MALBA	-	-
15.ŠD7	INSTALAČNÍ ŠACHTA	1,20	-	PROTIPRAŠNÁ MALBA	-	-

15.NP - MEZONETOVÝ BYT A.14 - 1401 TABULKA MÍSTNOSTÍ

Č. M.	NÁZEV MÍSTNOSTI	PLOCHA m²	POVRCHY A ÚPRAVY			
			PODLAHA	STĚNY	STROPY	SOKL
A.15.01	CHODBA	7,50	VINYL	SÁDR. OMÍTKA + MALBA SDK. + MALBA	SÁDROVÁ OMÍTKA +MALBA	PODL. LIŠTA
A.15.02	SCHODIŠTĚ	-	-	SÁDR. OMÍTKA + MALBA SDK. + MALBA	SÁDROVÁ OMÍTKA +MALBA	-
A.15.03	POKOJ	15,40	VINYL	SÁDR. OMÍTKA + MALBA SDK. + MALBA	SÁDROVÁ OMÍTKA +MALBA	PODL. LIŠTA
A.15.04	POKOJ	16,30	VINYL	SÁDR. OMÍTKA + MALBA SDK. + MALBA	SÁDROVÁ OMÍTKA +MALBA	PODL. LIŠTA
A.15.05	KOUPELNA	6,40	KERAMICKÁ DLAŽBA	KERAMICKÝ OBKLAD	SDK + MALBA	-
A.15.06	ŠATNA	1,70	VINYL	HLADKÁ ŠTUKOVÁ OMÍTKA, SDK. + MALBA	HLADKÁ ŠTUKOVÁ OMÍTKA + MALBA	-
A.15.07	BALKÓN	14,60	STĚRKA SE VSYPEM	-	-	KERAM. SOKL 150MM
PLOCHA BYTU CELKEM (bez balkónu)		47,10m²				

15.NP - MEZONETOVÝ BYT B.14 - 1402 TABULKA MÍSTNOSTÍ

Č. M.	NÁZEV MÍSTNOSTI	PLOCHA m²	POVRCHY A ÚPRAVY			
			PODLAHA	STĚNY	STROPY	SOKL
B.15.01	PŘEDSÍŇ	8,70	VINYL	SÁDR. OMÍTKA + MALBA SDK. + MALBA	SÁDROVÁ OMÍTKA +MALBA	-
B.15.02	SCHODIŠTĚ	-	DŘEVĚNÉ NÁŠLAPY	SÁDROVÁ OMÍTKA SDK. + MALBA	SÁDROVÁ OMÍTKA +MALBA	-
B.15.03	WC	1,20	KERAMICKÁ DLAŽBA	KERAMICKÝ OBKLAD	SDK + MALBA	-
B.15.04	KOUPELNA	2,30	KERAMICKÁ DLAŽBA	KERAMICKÝ OBKLAD	SDK + MALBA	-
B.15.05	POKOJ	8,20	VINYL	SÁDR. OMÍTKA + MALBA SDK. + MALBA	SÁDROVÁ OMÍTKA +MALBA	PODL. LIŠTA
B.15.06	POKOJ	9,20	VINYL	SÁDR. OMÍTKA + MALBA SDK. + MALBA	SÁDROVÁ OMÍTKA +MALBA	PODL. LIŠTA
B.15.07	OBYVACÍ POKOJ S KK	36,40	VINYL + KERAMICKÁ DLAŽBA	SÁDR. OMÍTKA + MALBA	SÁDROVÁ OMÍTKA +MALBA	-
B.15.08	BALKÓN	12,60	STĚRĚKA SE VSYPEM	-	-	KERAM. SOKL 150MM
PLOCHA BYTU CELKEM (bez balkónu)		66,00m²				

14.NP - MEZONETOVÝ BYT A.14 - 67,40 m2
15.NP - MEZONETOVÝ BYT A.14 - 50,90 m2
CELKEM - MEZONETOVÝ BYT A.14 - 118,30 m2

14.NP - MEZONETOVÝ BYT B.14 - 50,60 m2
15.NP - MEZONETOVÝ BYT B.14 - 67,90 m2
CELKEM - MEZONETOVÝ BYT B.14 - 118,50 m2

REVIZE 29.10.2018

±0,000 = 261,000 Bpv

LOGO FIRMY:	INVESTOR:
	GENIUS LOCI DEVELOPER, a.s. OSIKOVÁ 3/2644,130 00, PRAHA 3

LOGO FIRMY:	GENERÁLNÍ PROJEKTANT: SPOJPROJEKT PRAHA a.s. BYSTŘICKÁ 9, 140 00 PRAHA 4, ATELIÉR AULICKÝ			
	ARCHITEKT:	Ing. arch. Zdena Aulická	ZAK. ČÍSLO:	5549–0010–03
	SPOLUPRÁCE:	Doc. Ing. arch. Václav Aulický		
	HIP:	Ing. PAVEL MELOUN	SOUBOR:	
	ZODP. PROJEKTANT:	LUMÍR NYKEL	FORMÁT:	15A4
	VYPRACOVAL:	LUMÍR NYKEL	MĚŘÍTKO:	1:50
MÍSTO STAVBY	UL. HOROLEZECKÁ, PRAHA 15 PARC.Č. 2413/41 A 2413/63, K.Ú. HOSTIVAŘ		STUPEŇ:	DPS
			DATUM:	29.10.2018
NÁZEV STAVBY:	BD - REZIDENCE HOSTIVAŘ		PARÉ:	AUTORIZAČNÍ RAZÍTKO:
OBJEKT:	SO 101 - BYTOVÝ DŮM			
ČÁST:	D.1.1 - ARCHITEKTONICKO STAVEBNÍ		ČÍSLO VÝKRESU:	
VÝKRES:	PŮDORYS 15.NP - MEZONETY ÚROVEŇ 2		115	