PŮDORYS STŘECHY, M 1:50

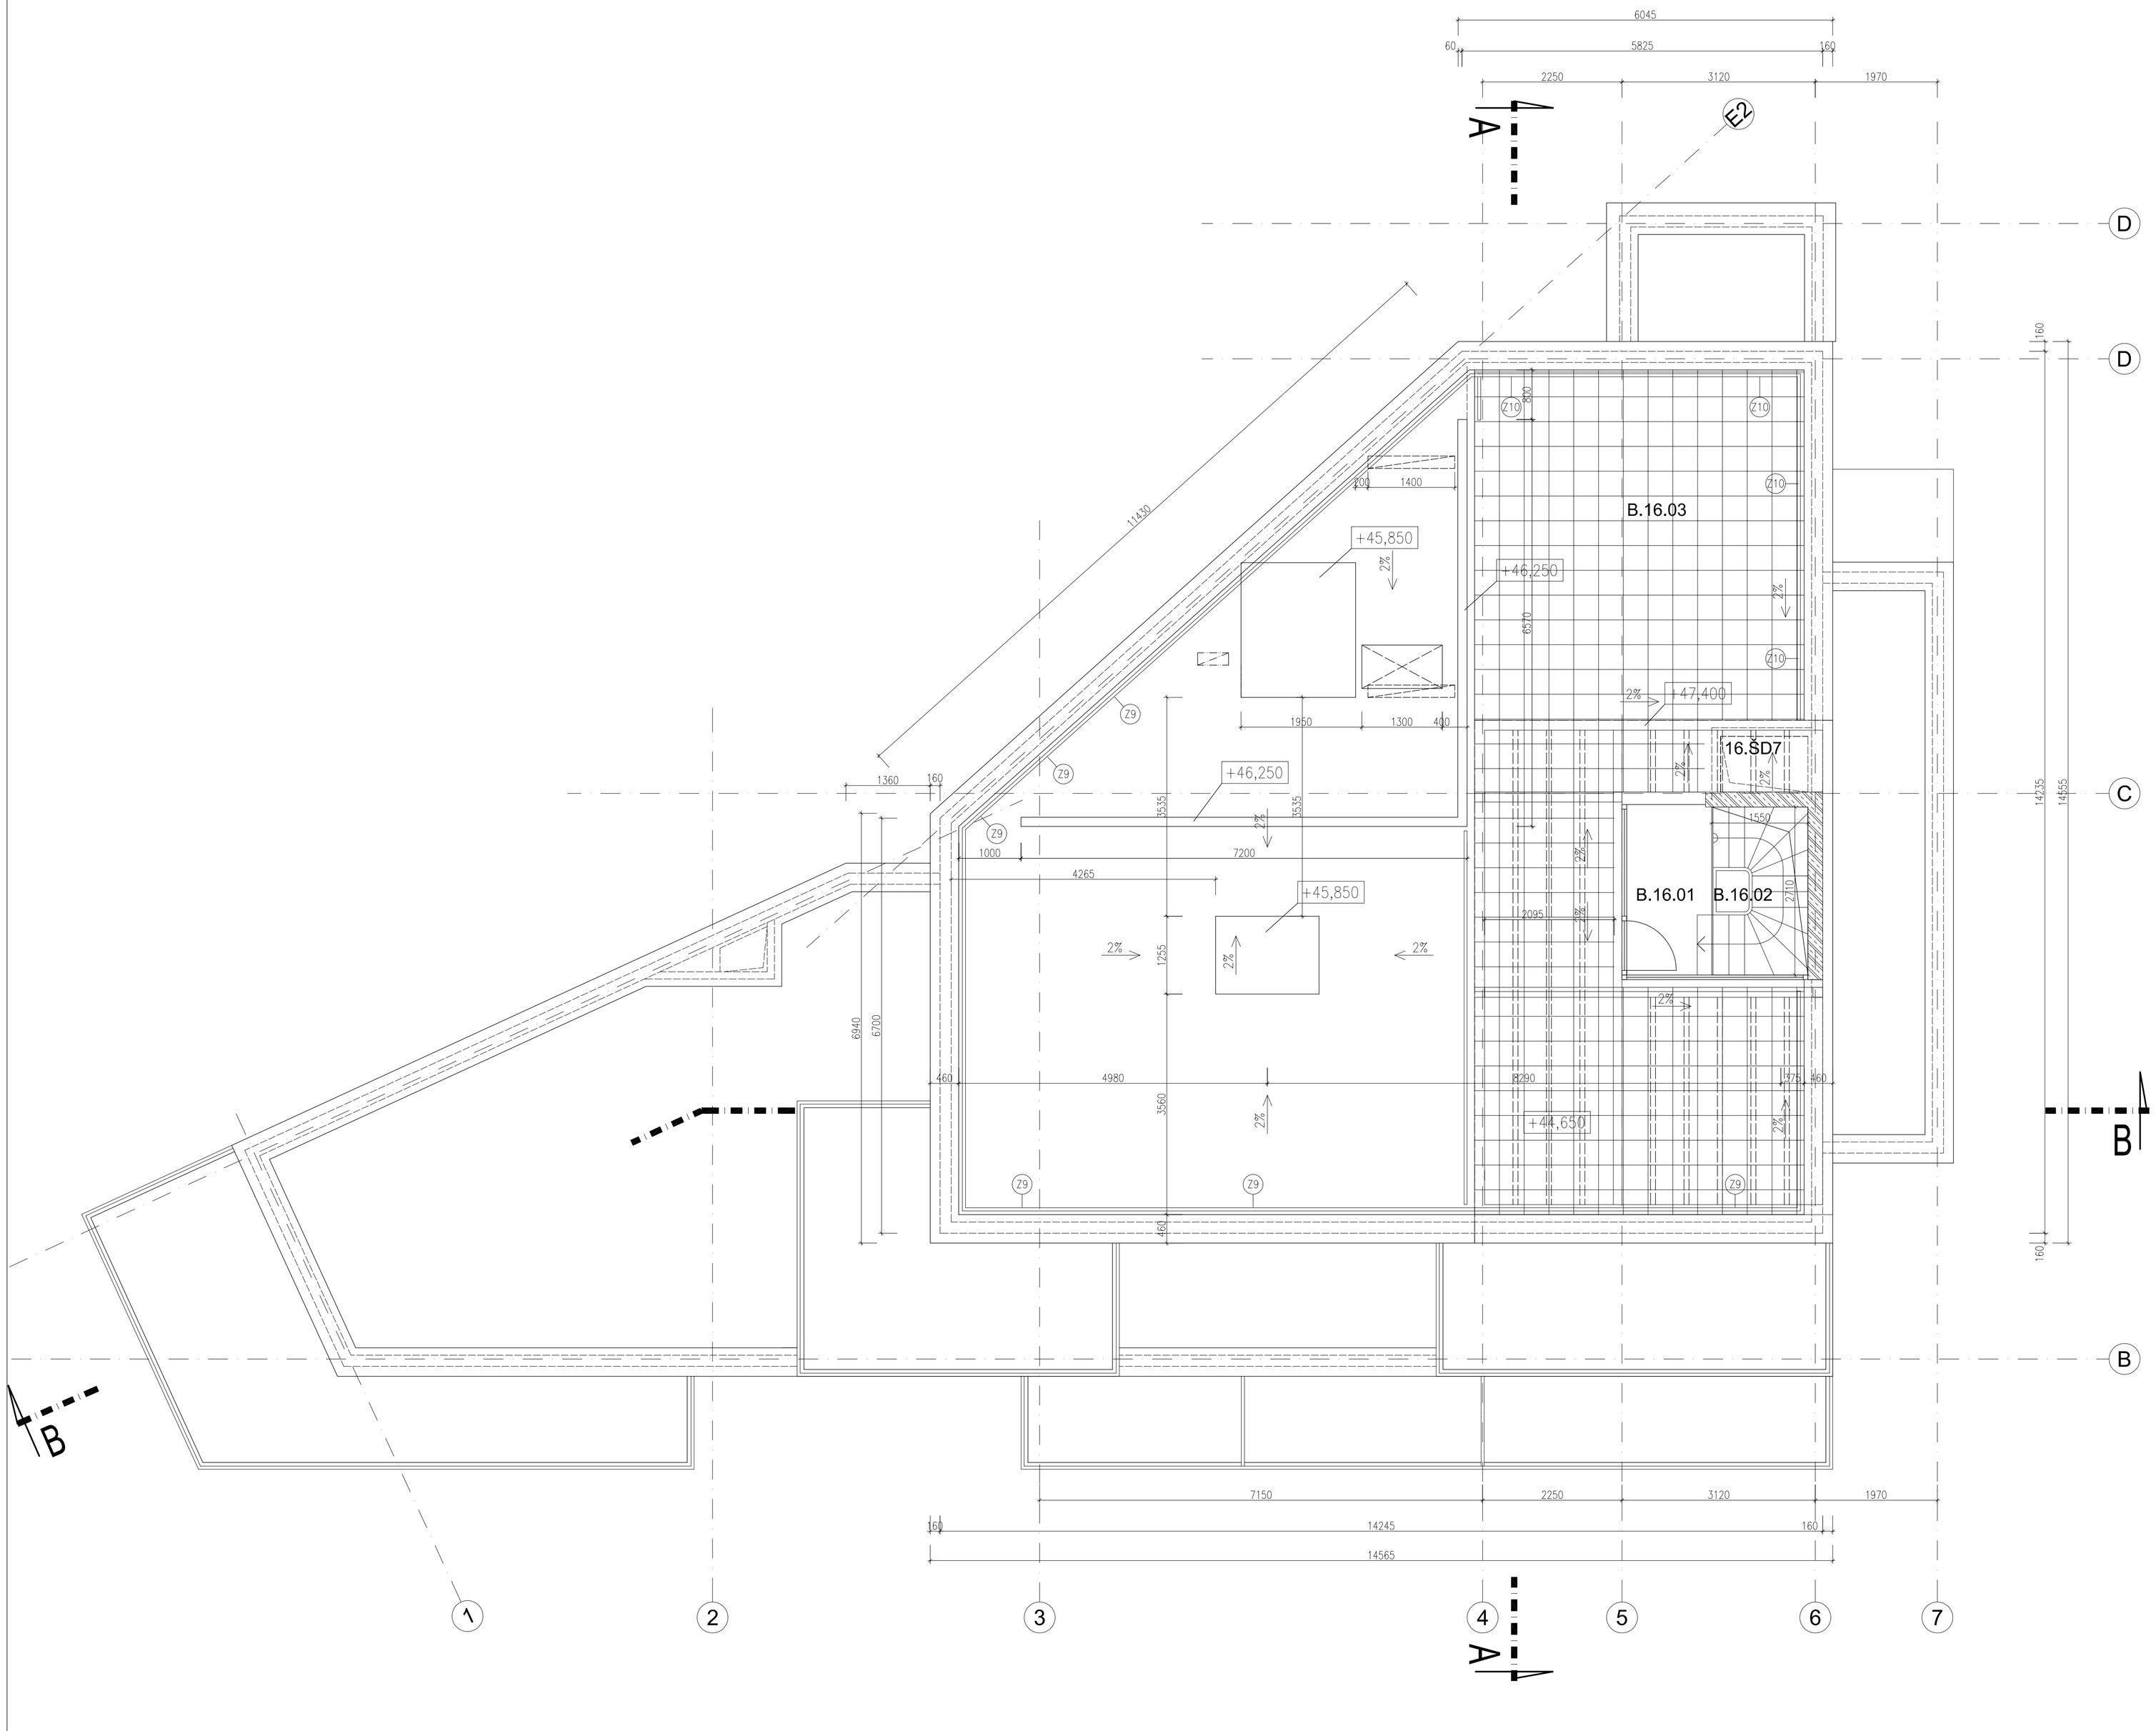

SÁDROKARTONOVÉ PŘÍČKY A PŘEDSTĚNY 100, 150 A 200MM

PŘÍZDĚVKY ZE ZDIVA YTONG TL. 100, 150 A 200MM

ŽELEZOBETONOVÉ KONSTRUKCE VYZTUŽENÉ DLE STATIKY

KONSTRUKCE Z PROSTÉHO BETONU

TEPELNÁ IZOLACE_PĚNOVÝ POLYSTYREN – EPS

TEPELNÁ IZOLACE_MINERÁLNÍ VATA

TEPELNÁ IZOLACE_EXTRUDOVANÝ POLYSTYREN–XPS

HUTNĚNÝ PODSYP Z LOMOVÉHO KAMENE, NEBO TŘÍDĚNÉHO BETONOVÉHO RECYKLÁTU, FR. 0–64mm

PŮVODNÍ ZEMINA

ZÁSYP ZEMINOU Z VÝKOPŮ, HUTNĚNÝ VE VE VRSTVĚ A 300MM VYBRÁNÍ DESKOU
HYDROIZOLACE PROTI ZEMNÍ VLHKOSTI A RADONU
2x GLASTEK SPECIAL MINERAL

Poznámka:

STĚNY V OBYTNÝCH PROSTORÁCH–OMÍTKY, SDK
KOUPELNY, WC, KUCHYNĚ–KERAM.OBKLAD
STROPY V OBYTNÝCH PROSTORÁCH–OMÍTKY, ALT.SDK
STĚNY A STROPY VE VEŘEJNÝCH PROSTORÁCH–OMÍTKY, ALT.SDK

◇ OZN. SKLADBY PODLAHY
VÝPIS JEDNOTLIVÝCH SKLADEB – VIZ. ČÁST SKLADBY PODLAH

◇ OZN. POVRCHU STROPU
VÝPIS JEDNOTLIVÝCH POVRCHŮ STROPU – VIZ. TABULKA POVRCHŮ STROPU
Ve výkresové části symbol označuje skladbu povrchu stropu,
ve které se vyskytuje podhled nebo zateplovací systém

(S) OZN. SKLADBY STŘECHY
VÝPIS JEDNOTLIVÝCH SKLADEB – VIZ. ČÁST SKLADBY STŘECH

POVRCHOVÉ ÚPRAVY
– Obvodové stěny železobetonové konstrukce bílé vany ve spodních podlažích jsou obecně bez povrchové úpravy. Pokud se v obvodové stěně vyskytují prostupy pro bárky zapažení stavební jámy, bude celá stěna zjednocena jednotnou povrchovou úpravou – vyběrkováno. Rozsah sjednocení povrhu vyznačen ve výkresu 4PP až 1PP. Specifikace povrchové úpravy viz. Tabulka povrchů stěn.

– Dopravní značení – popisie a provedení – je popsáno v části Dopravní řešení stavby.

garáž PARKOVACÍ STÁNÍ OBJEKTU
BAREVNÉ ODLIŠENÍ PARKOVACÍHO STANÍ VIZ. TABULKA POVRCHŮ PODLAH

– Pokud se v místnosti vyskytuje více povrchových úprav stěn, stropů či podlah, jsou tyto povrchy označeny příslušnou značkou–s výjimkou převažujících omítaných konstrukcí. Označení povrchů je popsáno v legendě místností.

−2,200 / +2,650 VÝŠKOVÉ ROZHRANÍ STROPU, PODHLEDU

▲+3,000 VÝŠKOVÁ ÚROVEŇ SPODNÍHO LÍCE NOSNÉ KONSTRUKCE
S.V.+2,550 SVĚTLÁ VÝŠKA MÍSTNOSTI
▼+0,000 VÝŠKOVÁ ÚROVEŇ ČISTÉ PODLAHY
▼−0,140 VÝŠKOVÁ ÚROVEŇ HORNÍ LÍCE NOSNÉ KONSTRUKCE

H POŽÁRNÍ HYDRANT–700x700x185(700)
Hydrant je požárně oddělen od instalačních šachet.
Výšku osazení hydrantu ve stěně s obkladem odsouhlasí GP s ohledem na způsob kladení obkladů.

Poznámka - obecně:

KATASTRÁLNÍ HRANICE POZEMKU

1 DOPRAVNÍ ZNAČENÍ – PARKOVACÍ STÁNÍ

Š OZNAČNÍ ŠACHET
ŠD x–DOMOVNÍ ŠACHTA

PROSTUPY–ŠACHTY (požární řešení dle části dokumentace PBŘS)
– Hlavní instalační šachty TZB přiléhlé k výtahovým šachtám jsou samostatnými požárními úseky.
– Prostupy pro instalace procházející dvěma požárními úseky budou požárně utěsněny certifikovaným systémem (např. Promat) dle požadavků vyplývajících z PBŘS a platných norem.
– Prostupy do Ø150mm budou vrtány dodatečně na stavbě dle požadavků jednotlivých profesí. Nejsou značeny ve stavební části této dokumentace s výjimkou míst, kde je vyznačení účelné.

ROZVODY INSTALACÍ SILNOPROUDÝCH A SLABOPROUDÝCH ROZVODŮ V ŽELEZOBETONOVÝCH STĚNÁCH.
V podlažích suterénu 2PP, 1PP a části 1NP nebude prováděno trubkování v železobetonových stěnách a stropech pro rozvody instalací. Ty budou vedeny po povrchu stěny a stropu, v lištách nebo budou zatrézovány.
Pro podlaží 1NP a výše bude proveden výkres určující rozsah trubkování v železobetonových stěnách a umístěním zapuštěných instalačních krabic.

4.NP až 13.NP - TABULKA DOMOVNÍCH INSTALAČNÍCH ŠACHET

Č. M.	NÁZEV MÍSTNOSTI	PLOCHA m²	POVRCHY A ÚPRAVY			
			PODLAHA	STĚNY	STROPY	SOKL
16.SD1	INSTALAČNÍ ŠACHTA	0,80	-	PROTIPRAŠNÁ MALBA	-	-
16.SD2	INSTALAČNÍ ŠACHTA	1,00	-	PROTIPRAŠNÁ MALBA	-	-
16.SD3	INSTALAČNÍ ŠACHTA	1,00		PROTIPRAŠNÁ MALBA		
16.SD4	-	-		-		
16.SD5	-			-		
16.SD6	INSTALAČNÍ ŠACHTA	0,80		PROTIPRAŠNÁ MALBA		
16.SD7	INSTALAČNÍ ŠACHTA	1,20	-	PROTIPRAŠNÁ MALBA		

16.NP - MEZONETOVÝ BYT B.14 - TABULKA MÍSTNOSTÍ

Č. M.	NÁZEV MÍSTNOSTI	PLOCHA m²	POVRCHY A ÚPRAVY			
			PODLAHA	STĚNY	STROPY	SOKL
B.16.01	VÝSTUP NA STŘECHU	3,80	VINYL	HLADKÁ ŠTUKOVÁ OMÍTKA + MALBA	HLADKÁ ŠTUKOVÁ OMÍTKA + MALBA	-
B.16.02	SCHODIŠTĚ	4,20	DŘEVĚNÉ NÁŠLAPY	HLADKÁ ŠTUKOVÁ OMÍTKA + MALBA	-	-
B.16.08	TERASA	61,90	BETONOVÁ DLAŽBA	-	-	

REVIZE 29.10.2018

±0,000 = 261,000 Bpv

LOGO FIRMY:	INVESTOR: GENIUS LOCI DEVELOPER, a.s. OSIKOVÁ 3/2644,130 00, PRAHA 3

LOGO FIRMY: SPOJPROJEKT®	GENERÁLNÍ PROJEKTANT: SPOJPROJEKT PRAHA a.s. BYSTŘICKÁ 9, 140 00 PRAHA 4, ATELIÉR AULICKÝ			
	ARCHITEKT:	Ing. arch. Zdena Aulická	ZAK. ČÍSLO:	5549–0010–03
	SPOLUPRÁCE:	Doc. Ing. arch. Václav Aulický		
	HIP:	Ing. PAVEL MELOUN	SOUBOR:	
	ZODP. PROJEKTANT:	LUMÍR NYKEL	FORMÁT:	10A4
	VYPRACOVAL:	LUMÍR NYKEL	MĚŘÍTKO:	1:50
MÍSTO STAVBY	UL. HOROLEZECKÁ, PRAHA 15		STUPEŇ:	DPS
	PARC.Č. 2413/41 A 2413/63, K.Ú. HOSTIVAŘ		DATUM:	29.10.2018
NÁZEV STAVBY:	BD - REZIDENCE HOSTIVAŘ		PARÉ:	AUTORIZAČNÍ RAZÍTKO:
OBJEKT:	SO 101 - BYTOVÝ DŮM			
ČÁST:	D.1.1 - ARCHITEKTONICKO STAVEBNÍ		ČÍSLO VÝKRESU:	
VÝKRES:	PŮDORYS STŘECHY		116	